
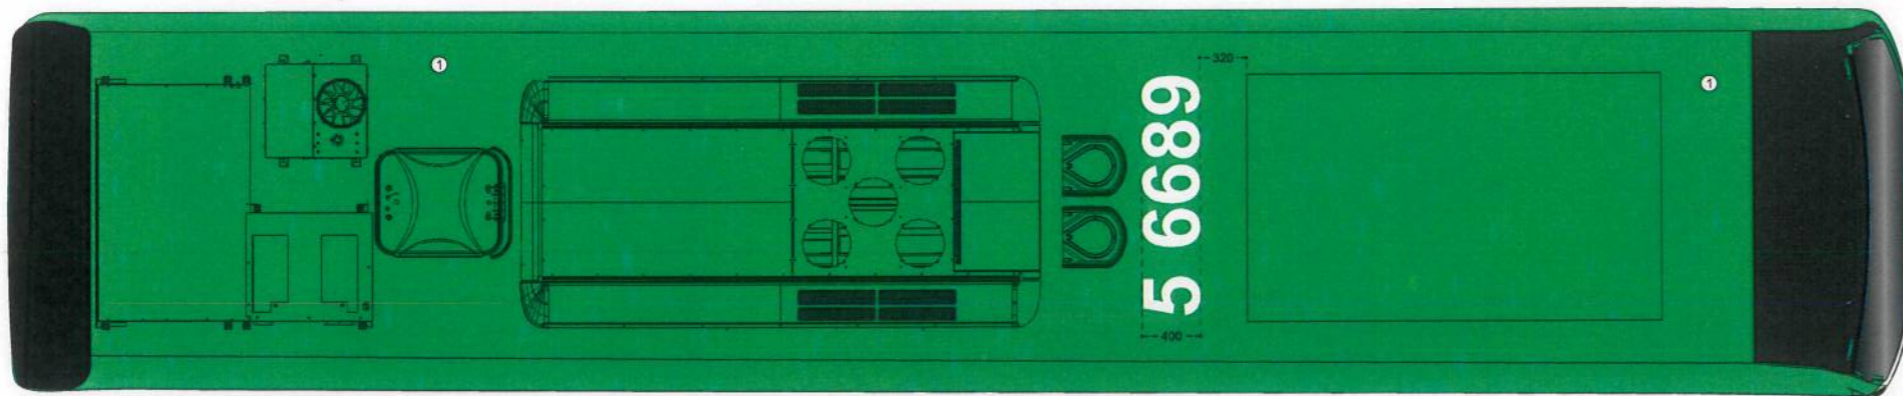
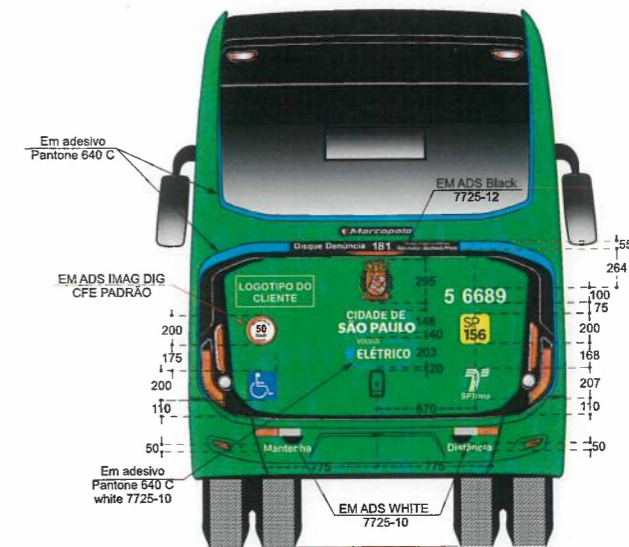


PARTE INTERNA DAS PORTAS NA COR DA BASE
QUANDO AS PORTAS NÃO TIVEREM VIDRO NA PARTE INFERIOR PINTAR A COR DA BASE NA PARTE INFERIOR DA JANELAS PARA BAIXO.

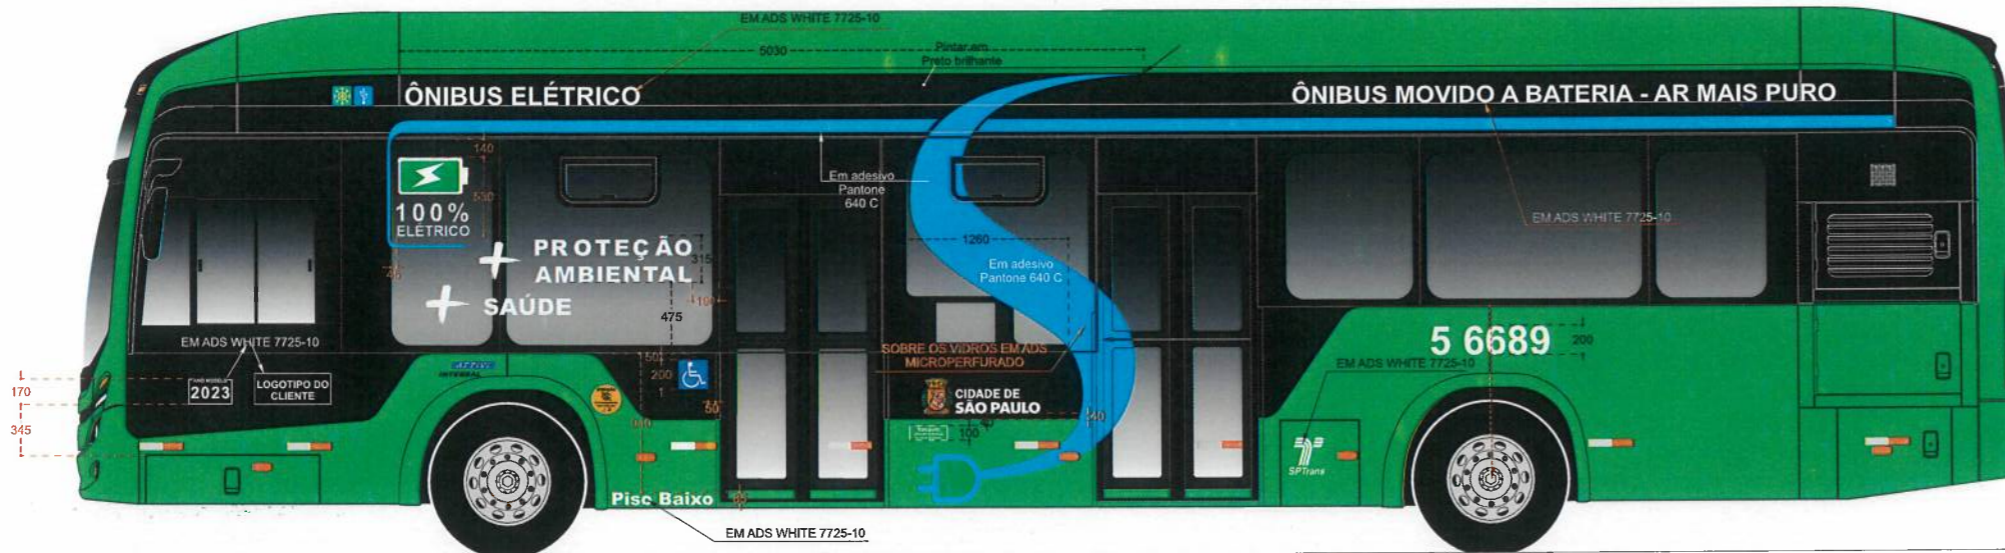



APROVADO
EM CONFORMIDADE COM AS ESPECIFICAÇÕES DO MANUAL DE IDENTIDADE VISUAL

São Paulo Transporte S/A - SPTrans
Diretoria de Operações
Superintendência de Engenharia Veicular e Mobilidade Especial

AKALISADO / VERIFICADO: *[Signature]*
MARCOS MAYALE

PROVADO: *[Signature]*
CARLOS ANTÔNIO LOPES CASCAPO

SÃO PAULO 27/11/2023

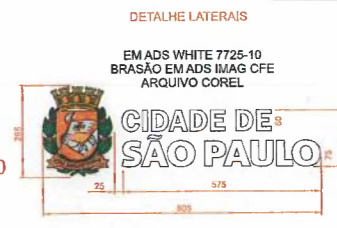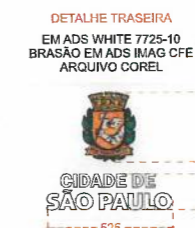

OBS.: CARRO COM TETO EM ALUMÍNIO NÃO APLICAR EMBORRACHAMENTO
OBS.: COMPONENTES DO TETO (RENOVADORES E INSUFLADORES DE AR) DEVEM SER PINTADOS NA COR 01
APLICACAO DOS ADS REFLETIVOS (FAIXAS BRANCA E VERMELHA) DEVEM SER CONFORME NORMA CONTRAN

OBS.: NÚMEROS DE FROTA APENAS REPRESENTATIVO NO PROJETO CFE A NORMA SPTRANS

ITEM	DESCRIÇÃO	CÓDIGO MP	QUANT.
005	TINTA PRETO FOSCO	11973387	2,500 L
004	PRETO BRILHANTE	98260246	6,600 L
003	BASE LISA FOSCA S1098.1197	98280058	1,500 L
002	VERDE 802 C (FB) PANTONE	10386853	1,500 L
001	VERDE CLARO SPTrans Met. 09/2023	12844241	20,00 L

RODAS: Em Alumínio Dupont para Rodas
ENTRE-JANELAS: Preto Fosco (VIDRO COLADO)
ÓCULOS DO PARABRISAS: PRETO BRILHANTE
PARA-CHOQUES: PINTADOS EM VERDE COR 01
REGISTRO: —
ANTT: —
CADASTUR: —
FONE: —

INFORMAÇÕES:

****DETALHE X****

Obs: Logotipos em Adesivo Serigrafia Digital Cores Conforme Indicação da Norma ABNT 14022



ATENÇÃO: EXISTEM DETALHES E OPCIONAIS NESTE PROJETO QUE SÃO MERAMENTE ILUSTRATIVOS (DETALHE E OPCIONAIS VÁLIDOS SÃO OS QUE FORAM SOLICITADOS NO PEDIDO DE VENDAS); AS CORES VÁLIDAS PARA APLICAÇÃO NA CARROÇERIA DEVEM SER OBSERVADAS DA SEQUENTE MANEIRA (PELO CÓDIGO MARCOPOLO PELA DESCRIÇÃO DA MESMA E NÃO PELA COR DEMONSTRADA NO PROJETO NO QUAL É APENAS ILUSTRATIVA)

01:456617

MARCOPOLO S.A.
SÃO PAULO - SP - BR

MODELO/CHASSI: **ATTIVI**
ATTIVI_LOW_ENTRY_MBB EO500U 2138_6650_13250_AA_12885429
PT DIANT LD 1100_PT TRAS LD1100mm_PT EE LE 2 X 1100mm

VERSÃO: **AA**
ESCALA: **1:50**

CÓDIGO: **12885782**

PROJETISTA: **LAION**
(54) 2101 - 4884

DATA: **10/11/2023**

DESTINO DA CÓPIA: