

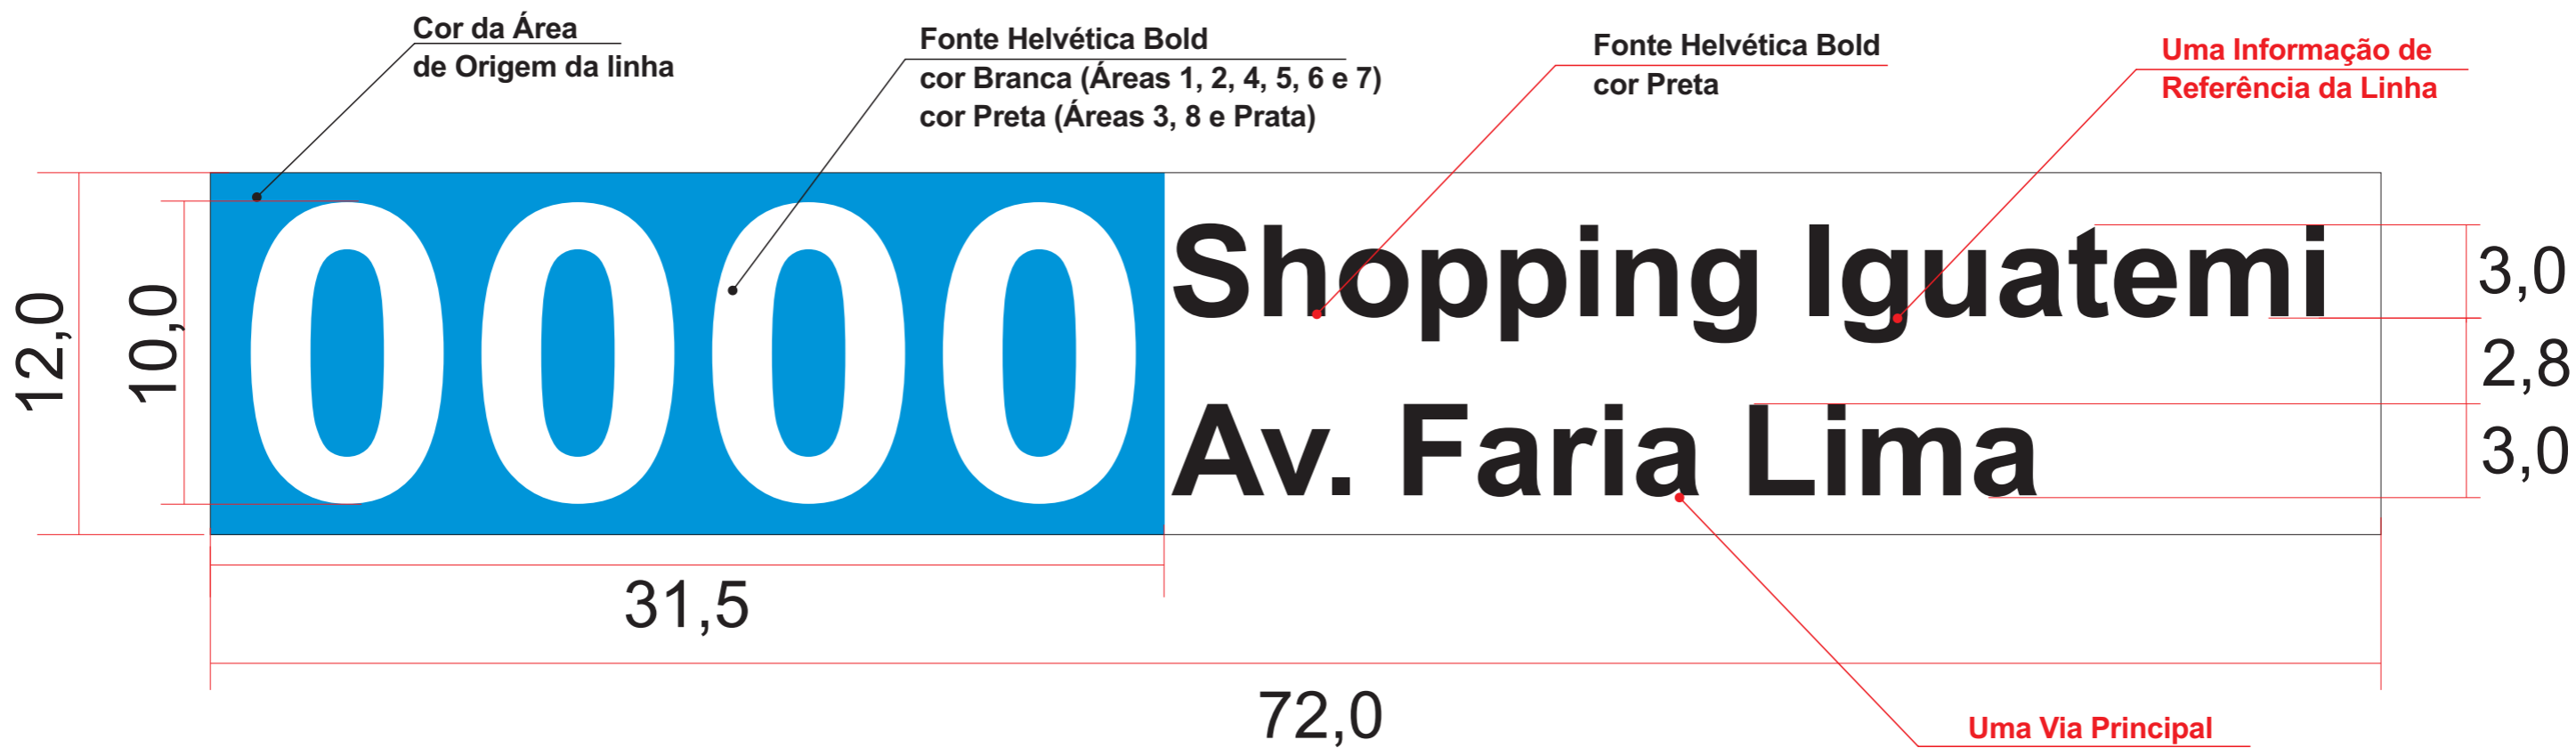


# Informação de Itinerário Frontal (número da linha e Via Principal / Referência)

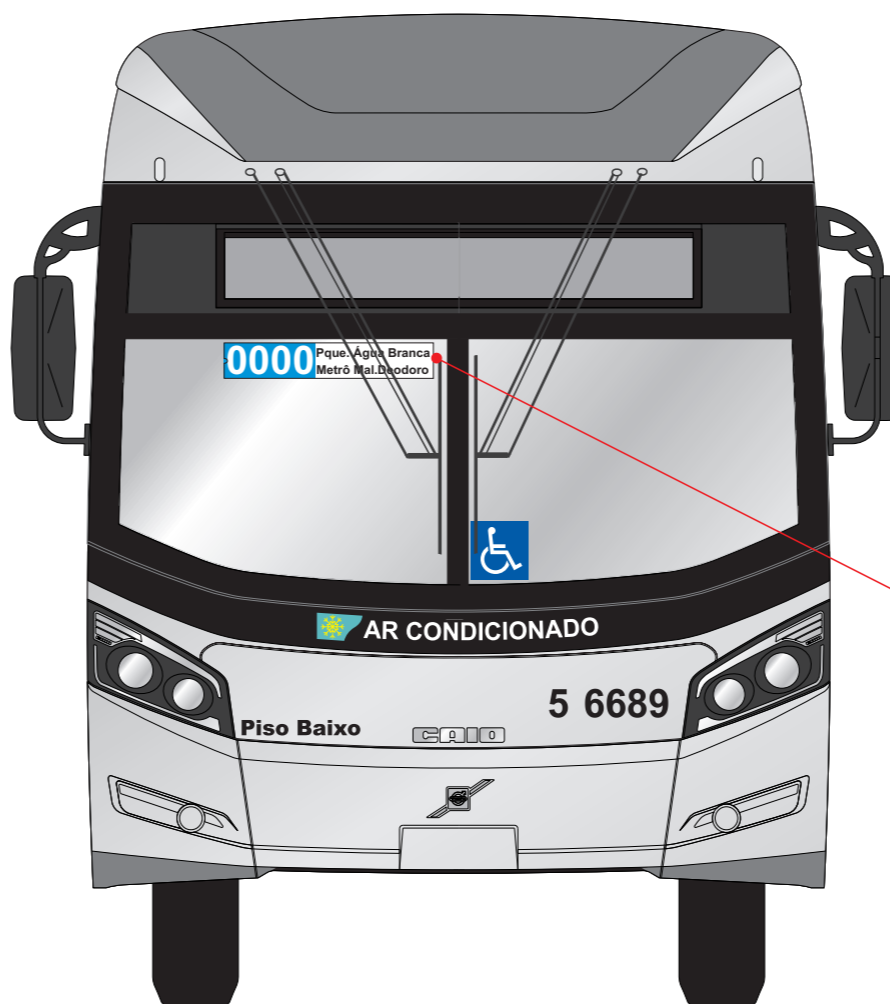

Nota: Placa em Acrílico Opaco Branco

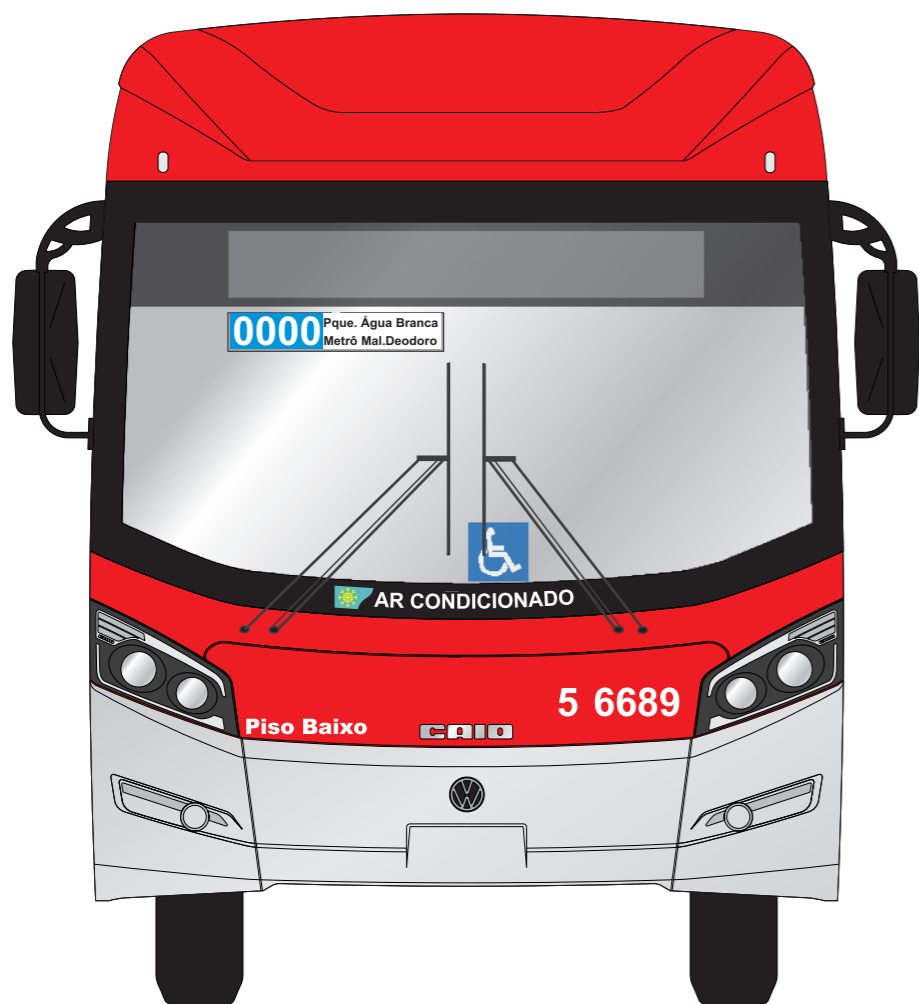

OBS.: Posicionamento Obrigatório para veículos Modelo Millennium BRT

**Posicionado na parte superior Lado Direito próximo ao centro do Parabrisa**

		DENOMINACAO		Manual de Identidade Visual Comunicação Visual Externa			
		APLICACAO		ITINERÁRIO FRONTAL (NÚMERO DA LINHA, VIA PRINCIPAL e REFÉRENCIA)			
ATIV.	NOME	DATA	TOLER. NAO ESPEC.	ESCALA	PROJECoes	DIMENSoes	REV.
PROJ.	-	-	LINEAR	S/C		cm	4
DES.	NAPOLE	21.11.18	ANGULAR	RUGOS, NAO ESPEC.	NUMERO		
VERIF.	NAPOLE	21.11.18			<b>DV.01.012.2/3</b>		
APROV.							